


2201室

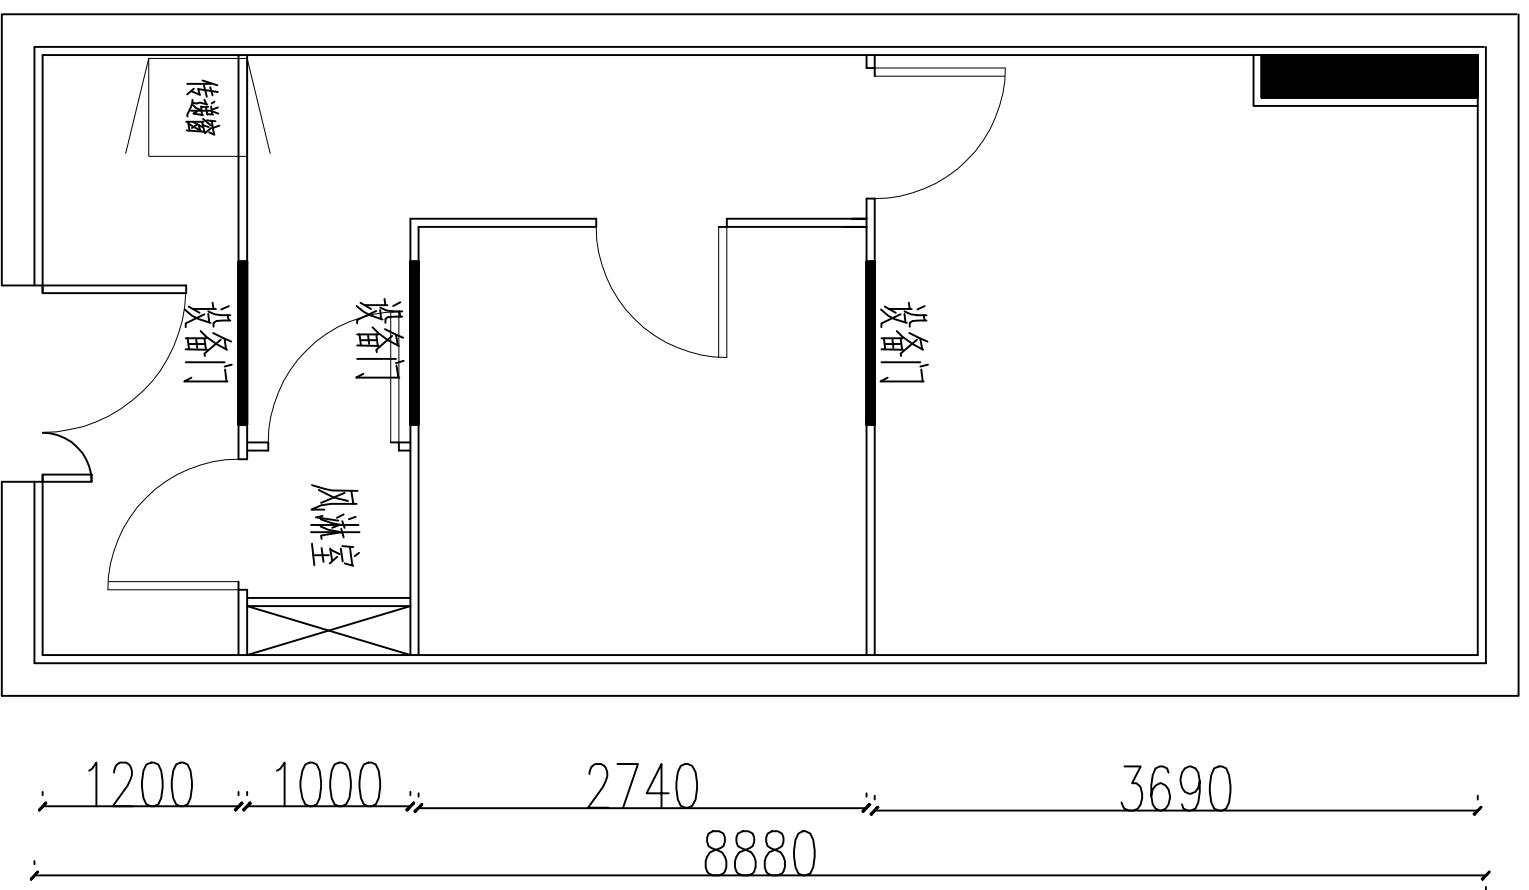

项目名称		2201细胞房修缮		工程名称		2201细胞房修缮		工程号	
专业阶段		方案设计		建设地点		中国科学院健康科学研究所		图别	
设计		设计		图名		细胞房平面布置图		图号	
日期		日期		日期		日期		日期	
2018.04.27		2018.04.27		2018.04.27		2018.04.27		2018.04.27	