


3170

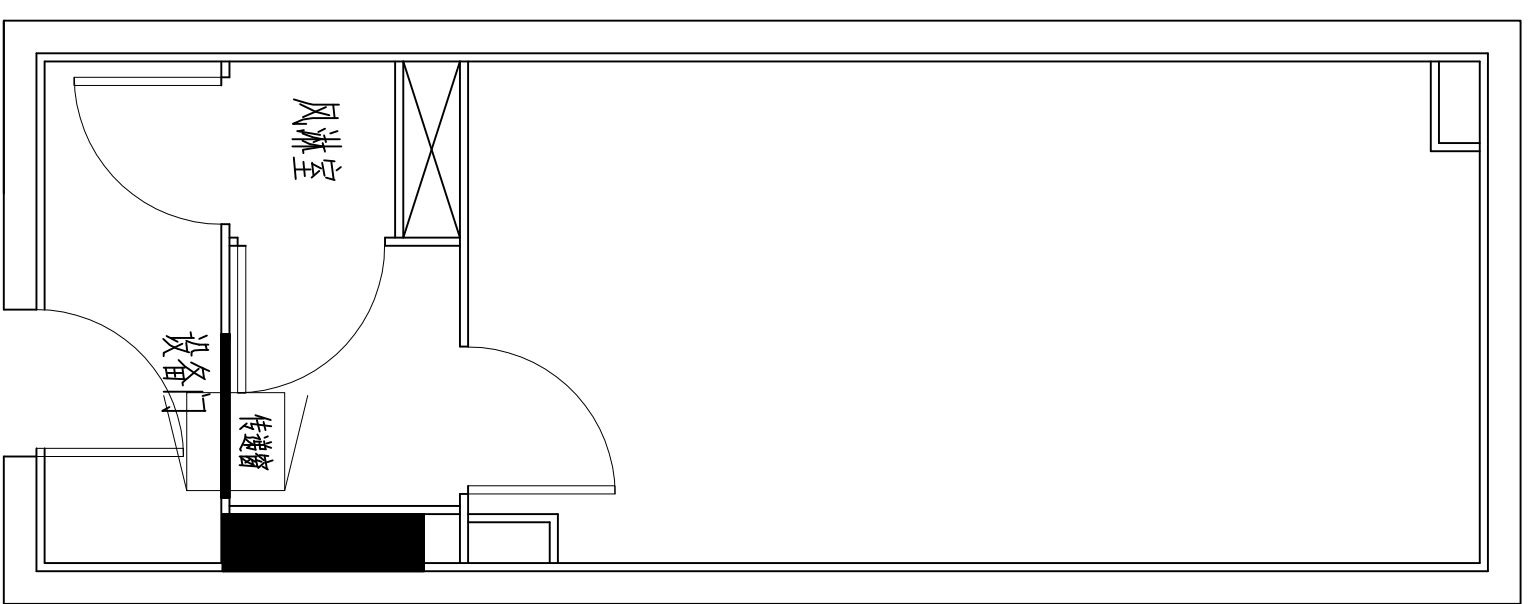

2213室

项目名称		工程名称		工程号	
专业阶段	设计	建设地点	2213细胞房修缮	图别	
设计	制图	图名	中国科学院健康科学研究院 2213细胞房修缮 细胞房平面布置图	图号	
校核				日期	2018.04.25